


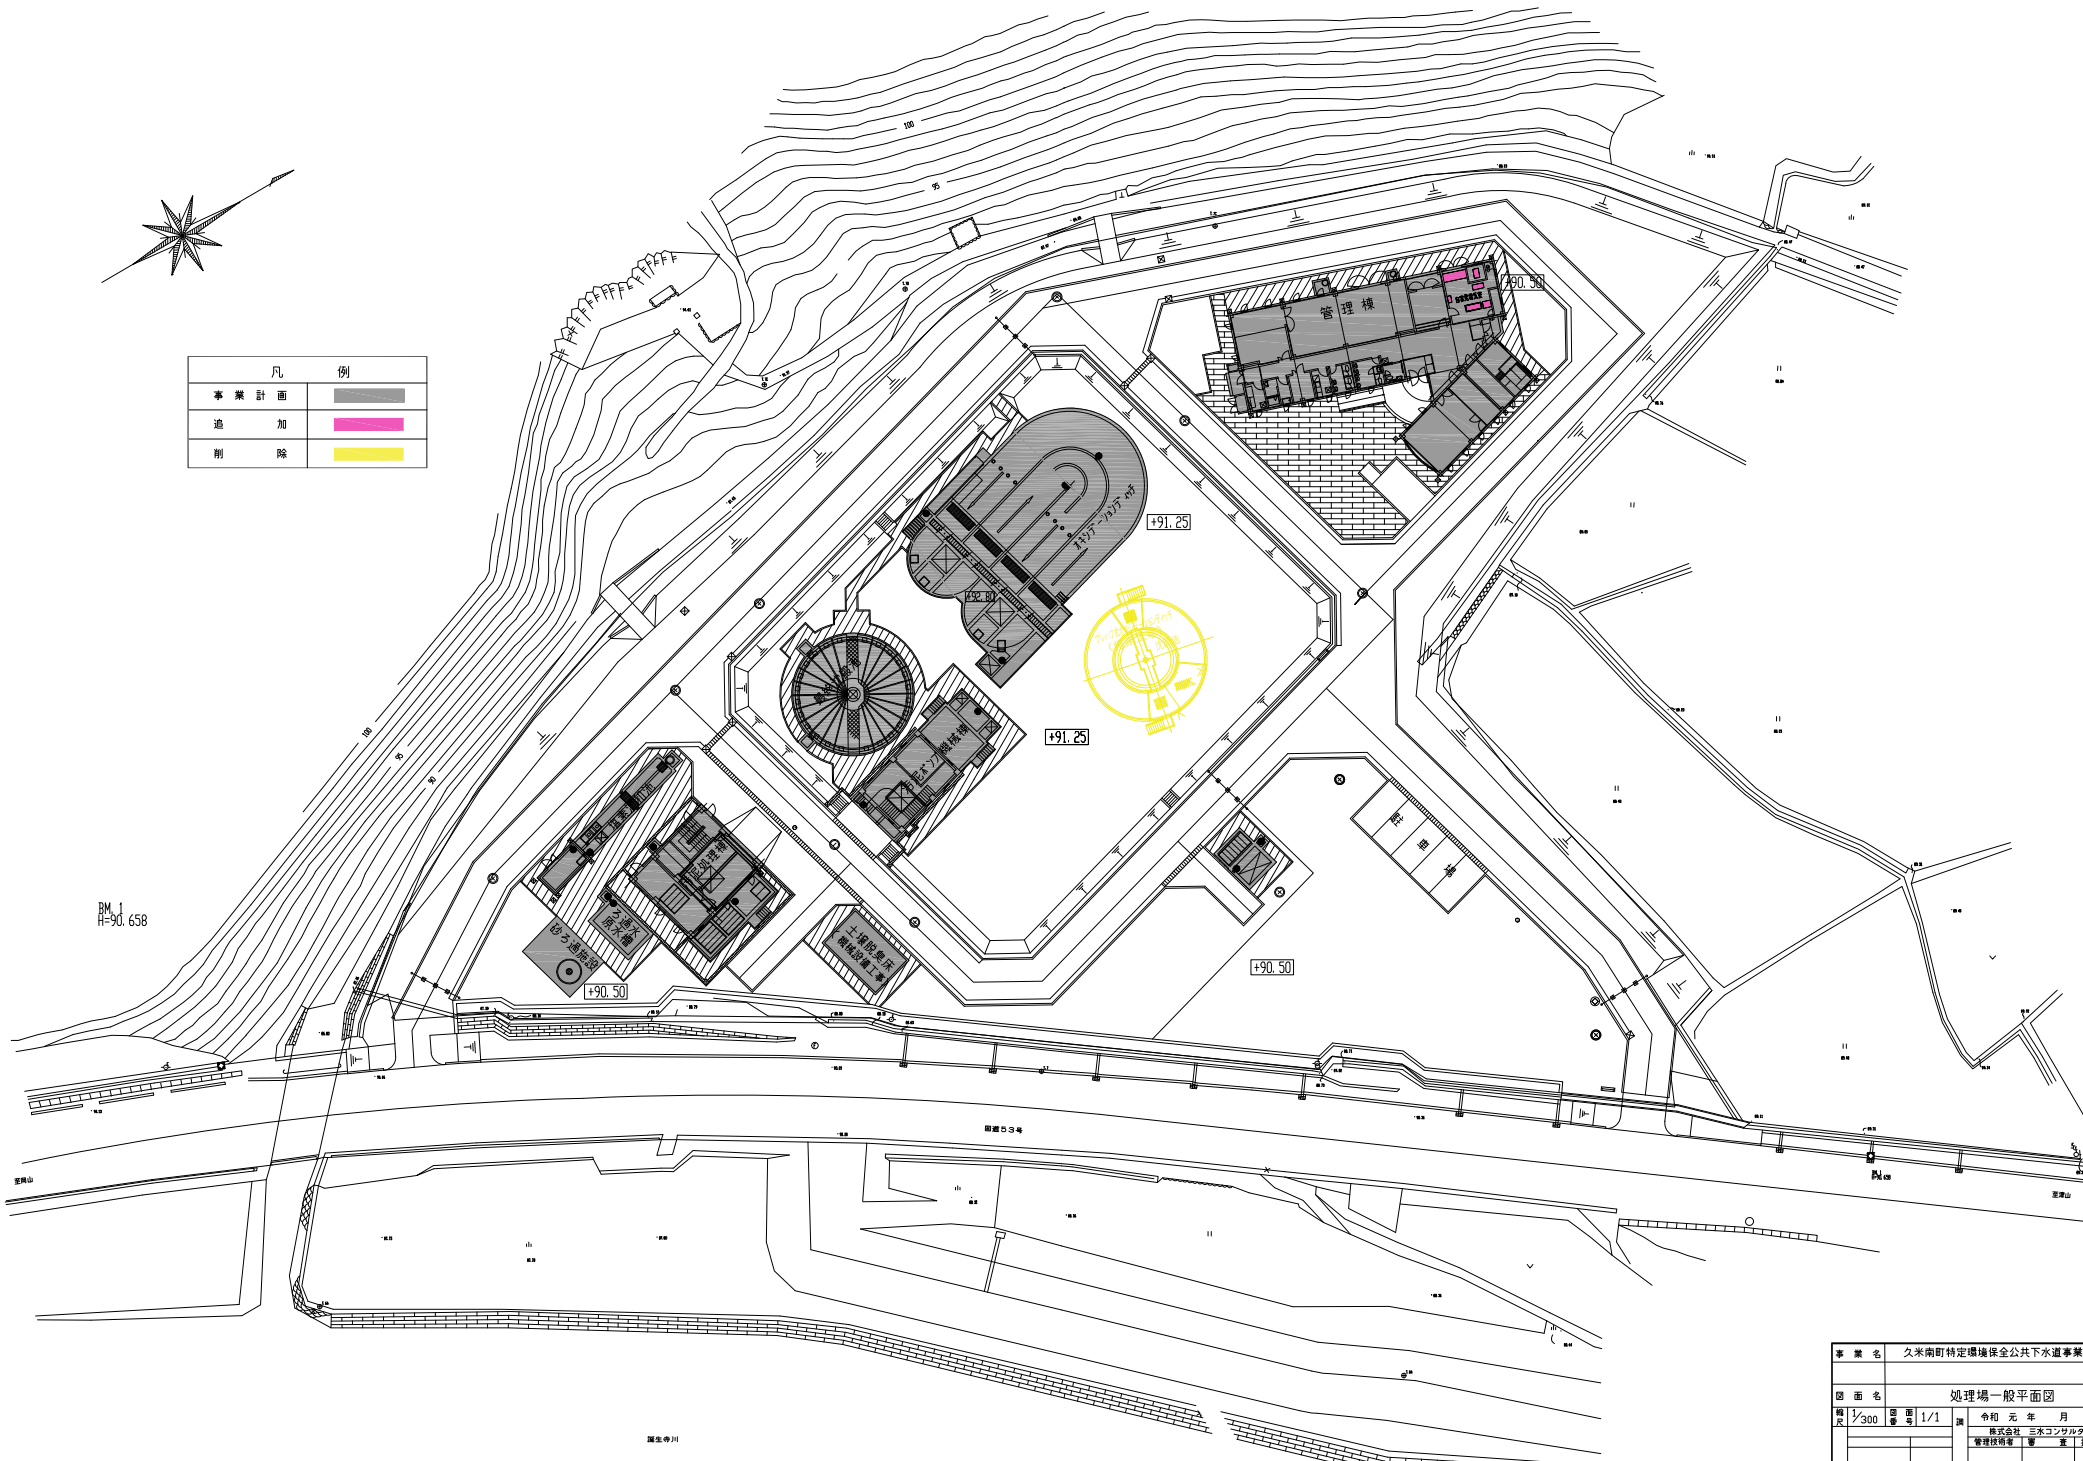

| 凡 例  |            |
|------|------------|
| 事業計画 | ■ (Grey)   |
| 追加   | ■ (Pink)   |
| 削除   | ■ (Yellow) |



|     |                     |                |     |
|-----|---------------------|----------------|-----|
| 事業名 | 久米南町特定環境保全公共下水道事業計画 |                |     |
| 図面名 | 処理場一般平面図            |                |     |
| 縮尺  | 1/300               | 図量             | 1/1 |
| 製   | 令和 元 年 月            | 株式会社 三水コンサルタント | 製   |
|     |                     | 製              | 製   |