




北面立面図 1/100

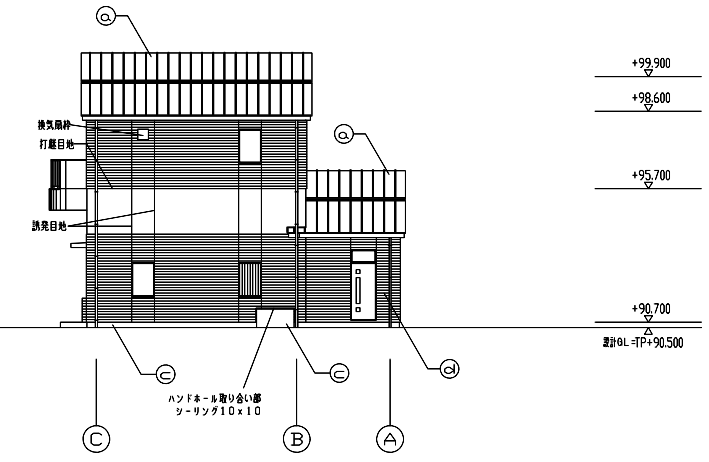

西面立面図 1/100

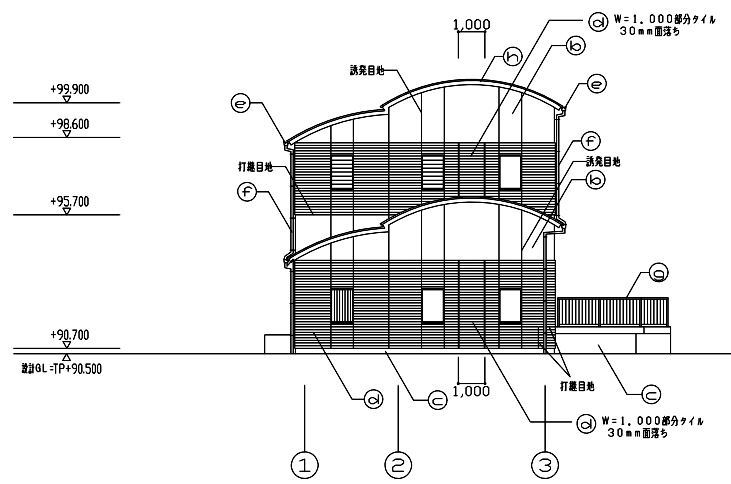

南面立面図 1/100

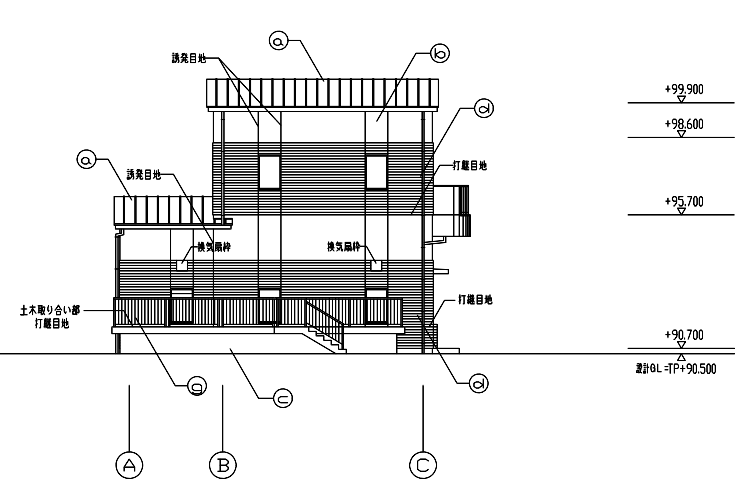

東面立面図 1/100

(a)	カバーガルバリウム鋼板瓦葺き(雪止付)
(b)	コンクリート打放し複層塗材(RE)
(c)	コンクリート打放し(土木工事)
(d)	磁器質タイル(50ニ丁)貼り
(e)	軒端:塩ビ既製品
(f)	屋根:SGP80A SOP
(g)	アルミ手摺(機械工事)
(h)	コンクリート打放し複層塗材(RE)トップコート

注記
 特記なき限り外壁の目地は透気目地とする
 打隠部には打隠目地を設ける
 その他は<B-01>による

事業名	久米南町特定環境保全公共下水道事業計画		
図面名	汚泥処理棟 立面図		
縮尺	1/100	図番	1/3
年月	令和 元 年 月	設計	株式会社 三栄コンサルタント
製		監	株式会社 三栄コンサルタント